

ПРИВАТНЕ ПІДПРИЄМСТВО
ФІРМА "ПИЛИПІВ"
Кваліф.серт. АА 000836
Тел..098 954 74 52

ЕСКІЗ НАМІРІВ ЗАБУДОВИ

Нове будівництво господарської будівлі
на вул. Лісова, 16 у с. Гошів Івано-Франківської області

Частина проекту: Архітектурні рішення.

Марка: ЕП



І. Пилипів

Головний архітектор проекту



І. Пилипів




ПРОЕКТНО-АРХІТЕКТУРНА ФІРМА
тел. 066 525 92 80

Відомість житлових та громадських будівель і споруд

Номер на плані	Найменування та позначення	Поверховість	Кількість			Площа, м ²				Будівельний об'єм, м ³	
			Будівель	Квартир	Будівлі	Забудови		Загальна, що нормується		Будівлі	Всього
						Всього	Всього	Всього	Всього		
	Будівлі та споруди, що проектуються										
1	Господарська будівля	2	1				88,60		239,10		591,80
2	Існуючі будівлі										
3											
4											

Фрагмент генплану. Благоустрій
М 1:500

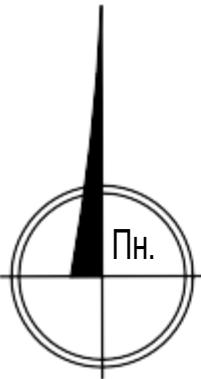


Умовні позначення

- Пішохідні зони (мощення)
- Дороги та проїзди
- Газон трав'яний
- Проектована будівля
- Межа ділянки

Кадастровий номер: 2622081101:01:003:0393

						ГП			
						Нове будівництво господарської будівлі на вул. Лісова, 16 у с. Гошів, Івано-Франківської області			
Зм.	Кільк.	Арк.	№Док.	Підпис	Дата	Замовник: Благодійна організація «Благодійний фонд «Ти-Ангел»	Стадія	Аркуш	Аркушів
ГАП		Пилипів І.П.					ЕП	1	10
Розробив		Пилипів І.П.							
Перевірів		Пилипів І.П.				Фрагмент генплану. Благоустрій М 1:500	ППФ "ПИЛИПІВ" м.Івано-Франківськ		

План цокольного поверху на відм. -3.300
М 1:100

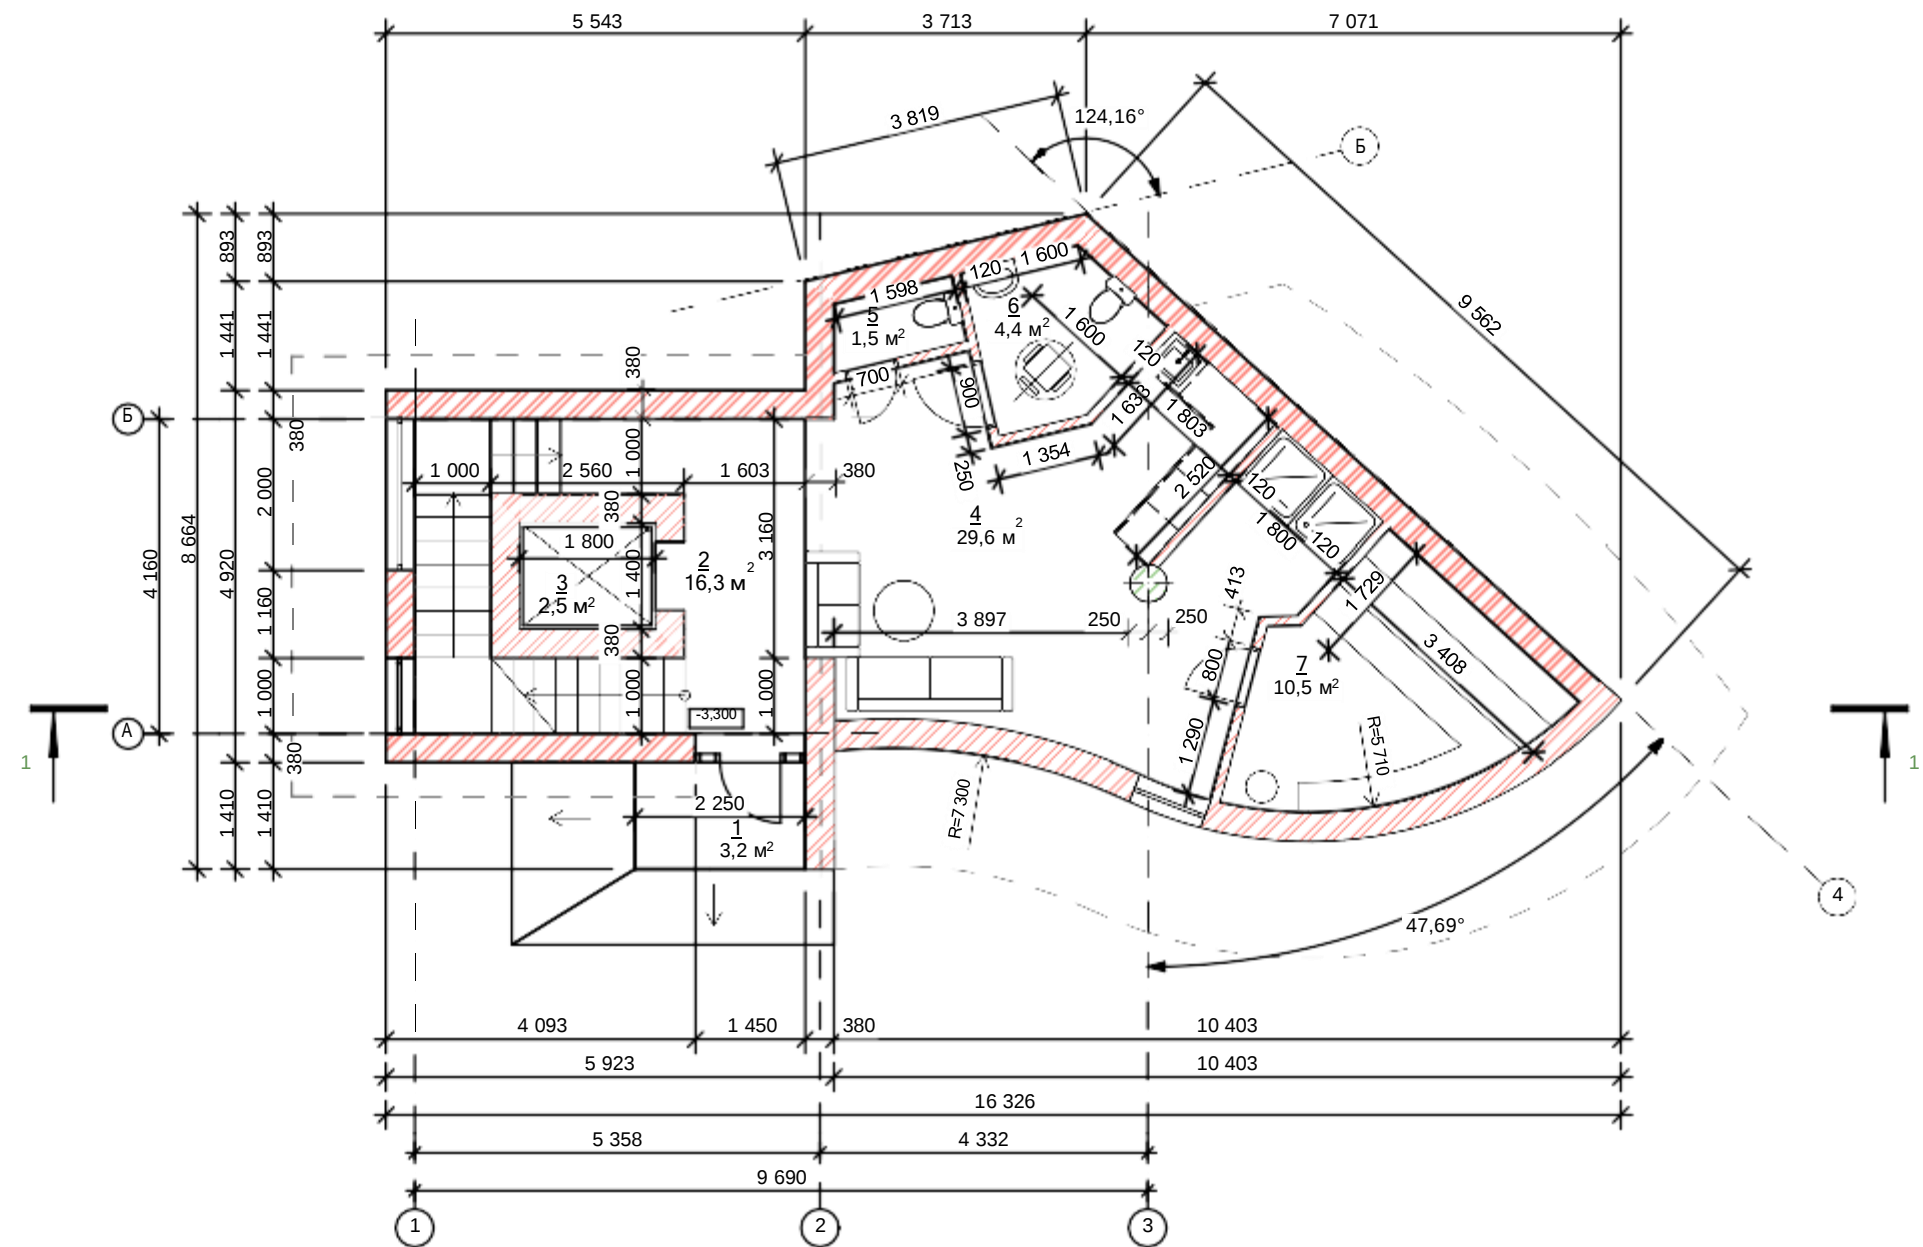

Експлікація приміщень цокольного поверху		
№ прим.	Найменування	Площа м.кв.
1	Ганок	0,9*
2	Сходова клітка	16,3
3	Ліфтова шахта	2,5
4	Господарське приміщення	29,6
5	Санвузол	1,5
6	Санвузол	4,4
7	Сауна	10,5
		65,7


* площі з коефіцієнтом 0,3

Техніко - економічні показники:

- 1. Загальна площа - 239,1 м²
- 2. Площа забудови - 88,6 м²
- 3. Будівельний об'єм - 591,8 м³

						Нове будівництво господарської будівлі на вул. Лісова,16 у с. Гошів, Івано-Франківської області		
Зм.	Кільк.	Арк.	№Док.	Підпис	Дата			
ГАП		Пилипів І.П.				План цокольного поверху на відм. -3,300 М1:100		
Розробив		Пилипів І.П.						
Перевірів		Пилипів І.П.						
						Стадія	Аркуш	Аркушів
						ЕП	2	10
						ППФ "ПИЛИПІВ" м.Івано-Франківськ		

M 1:100

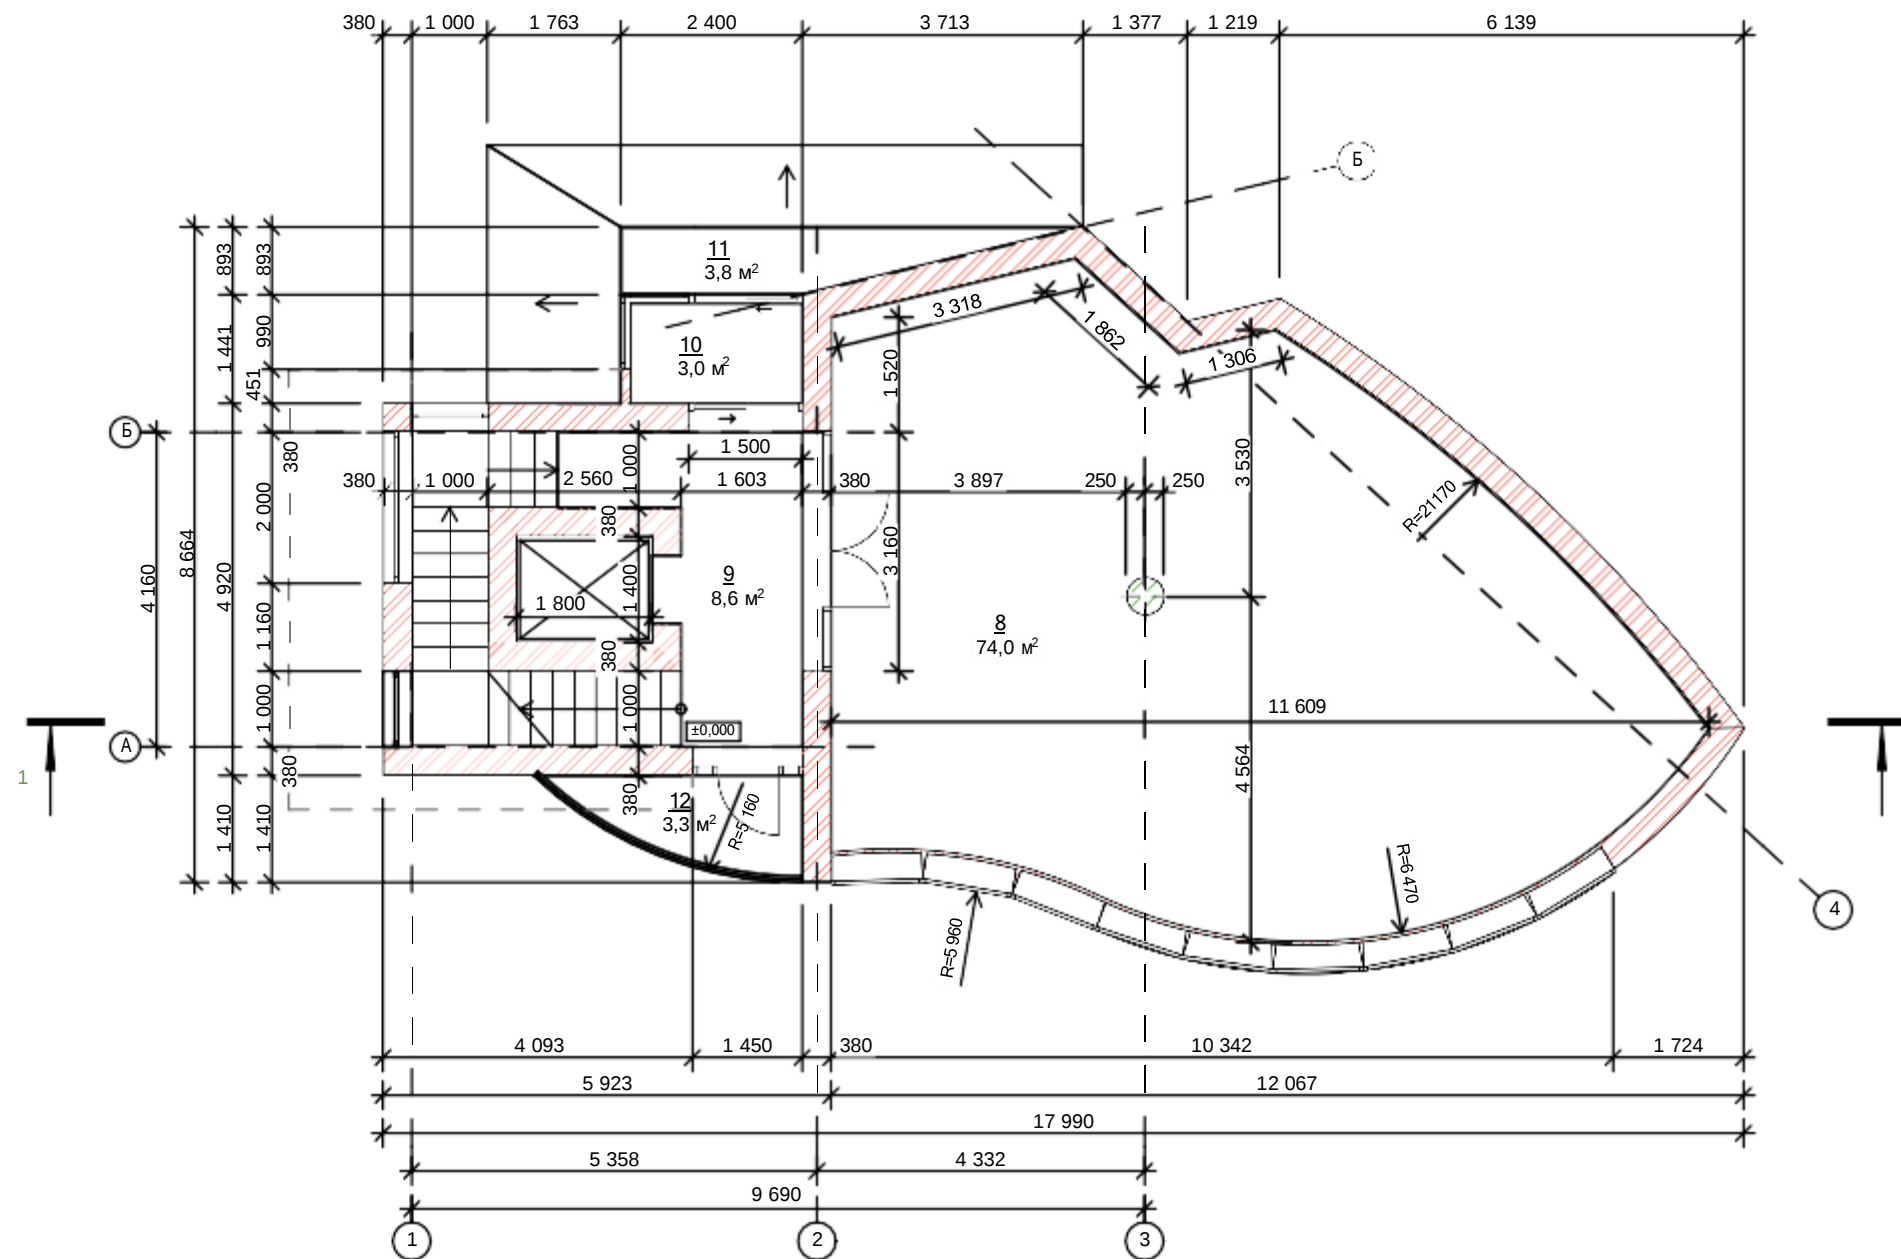


Експлікація приміщень 1-го поверху		
№ прим.	Найменування	Площа м.кв.
8	Господарське приміщення	74,0
9	Сходова клітка	8,6
10	Тамбур	3,0
11	Ганок	1,1*
12	Балкон	1,0*
		87,7

* площі з коефіцієнтом 0,3

						Нове будівництво господарської будівлі на вул. Лісова,16 у с. Гошів, Івано-Франківської області			
Зм.	Кільк.	Арк.	№Док.	Підпис	Дата				
ГАП		Пилипів І.П.				Стадія		Аркуш	Аркушів
Розробив		Пилипів І.П.							
Перевірив		Пилипів І.П.							
						План 1-го поверху на відм. ±0,000 М1:100		ППФ "ПИЛИПІВ" м.Івано-Франківськ	

План мансардного поверху на відм. +3,300
М 1:100

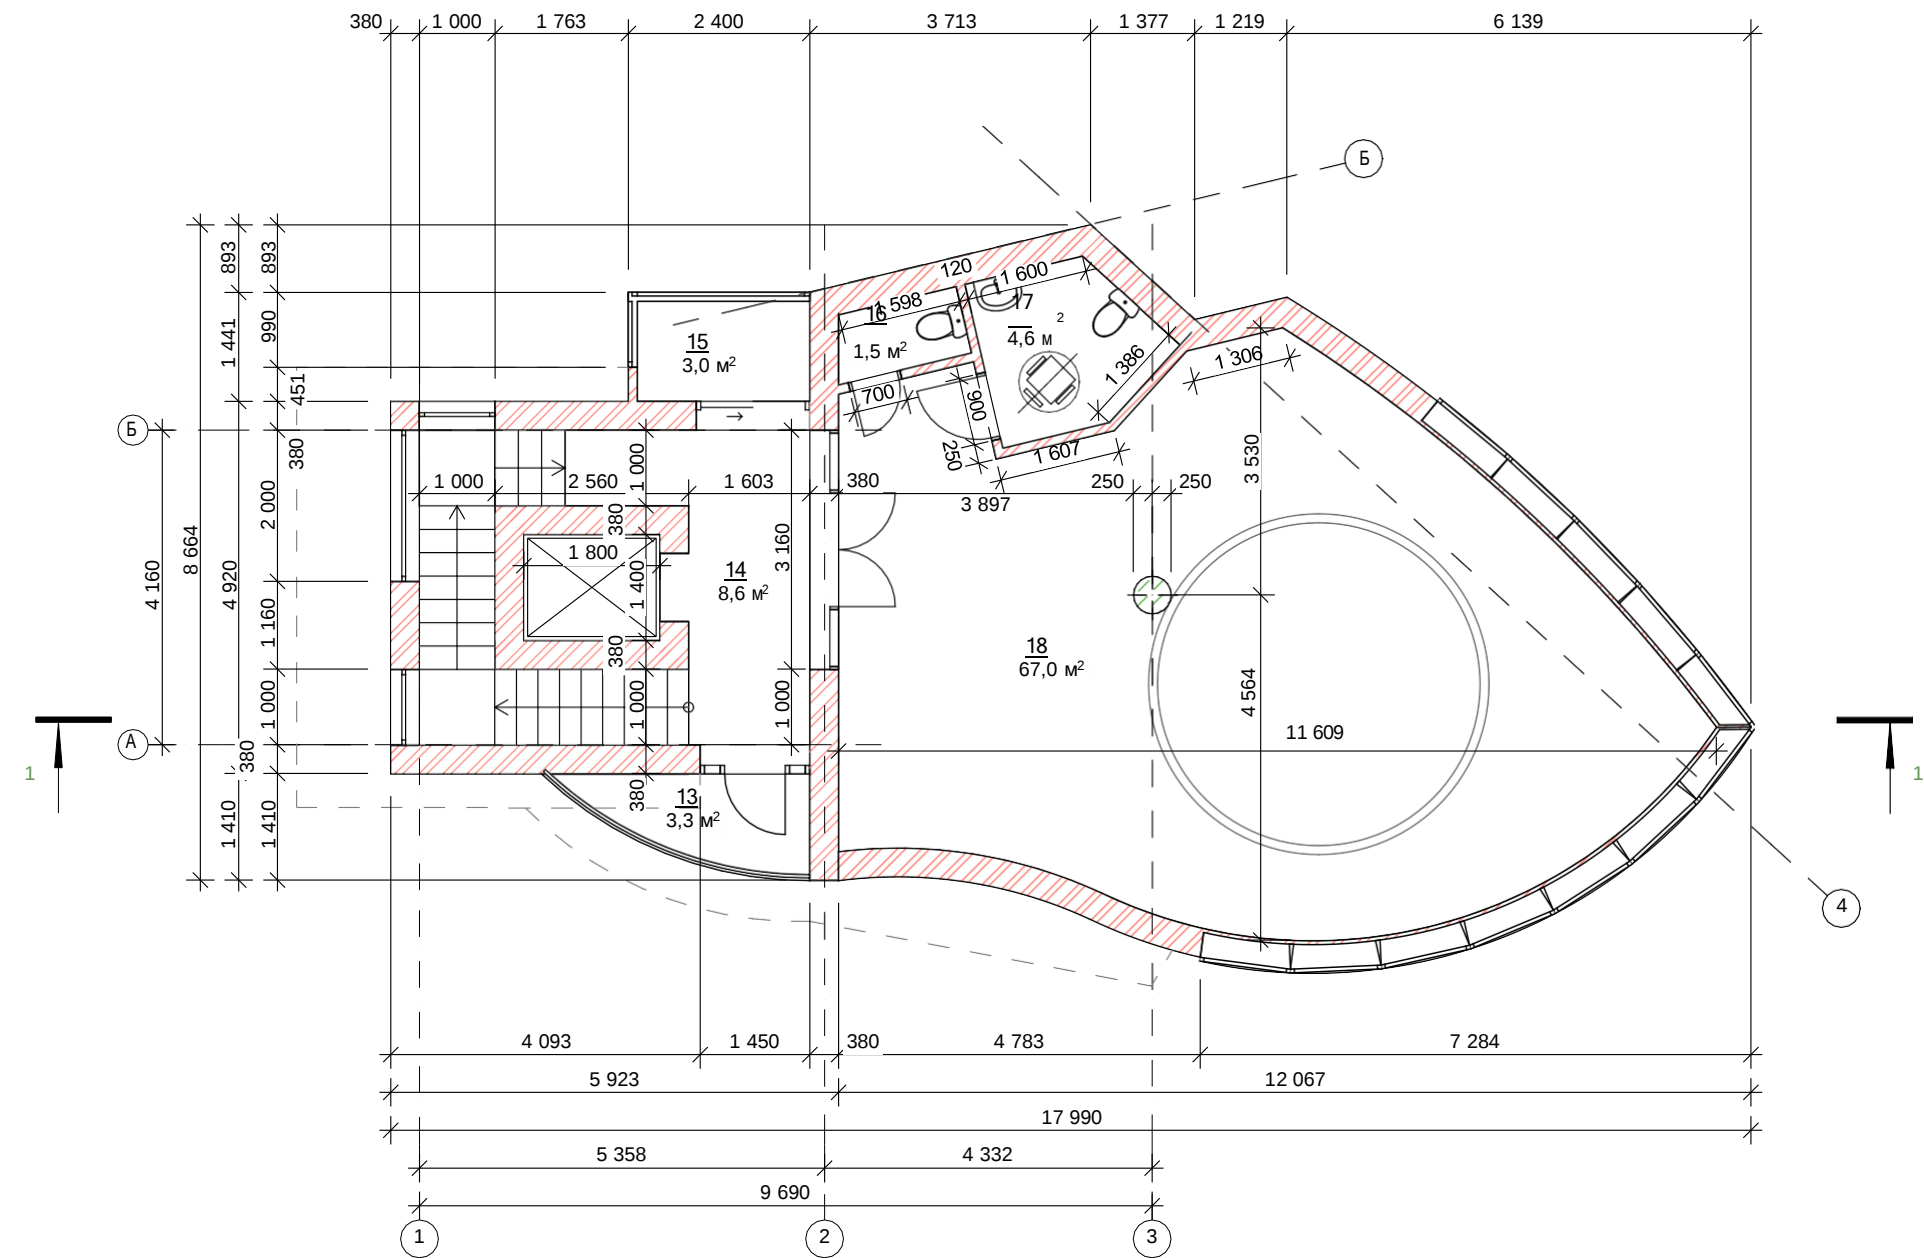


Експлікація приміщень мансардного поверху		
№ прим.	Найменування	Площа м.кв.
13	Балкон	1,0*
14	Сходова клітка	8,6
15	Лоджія	3,0
16	Санвузол	1,5
17	Санвузол	4,6
18	Господарське приміщення	67,0
		85,7

* площі з коефіцієнтом 0,3


						Нове будівництво господарської будівлі на вул. Лісова, 16 у с. Гошів, Івано-Франківської області		
Зм.	Кільк.	Арк.	№ Док.	Підпис	Дата			
ГАП		Пилипів І.П.				План мансардного поверху на відм. +3,300 М1:100		
Розробив		Пилипів І.П.						
Перевірів		Пилипів І.П.						
						ППФ "ПИЛИПІВ" м. Івано-Франківськ		

Фасад в осях 1-3
М1:100

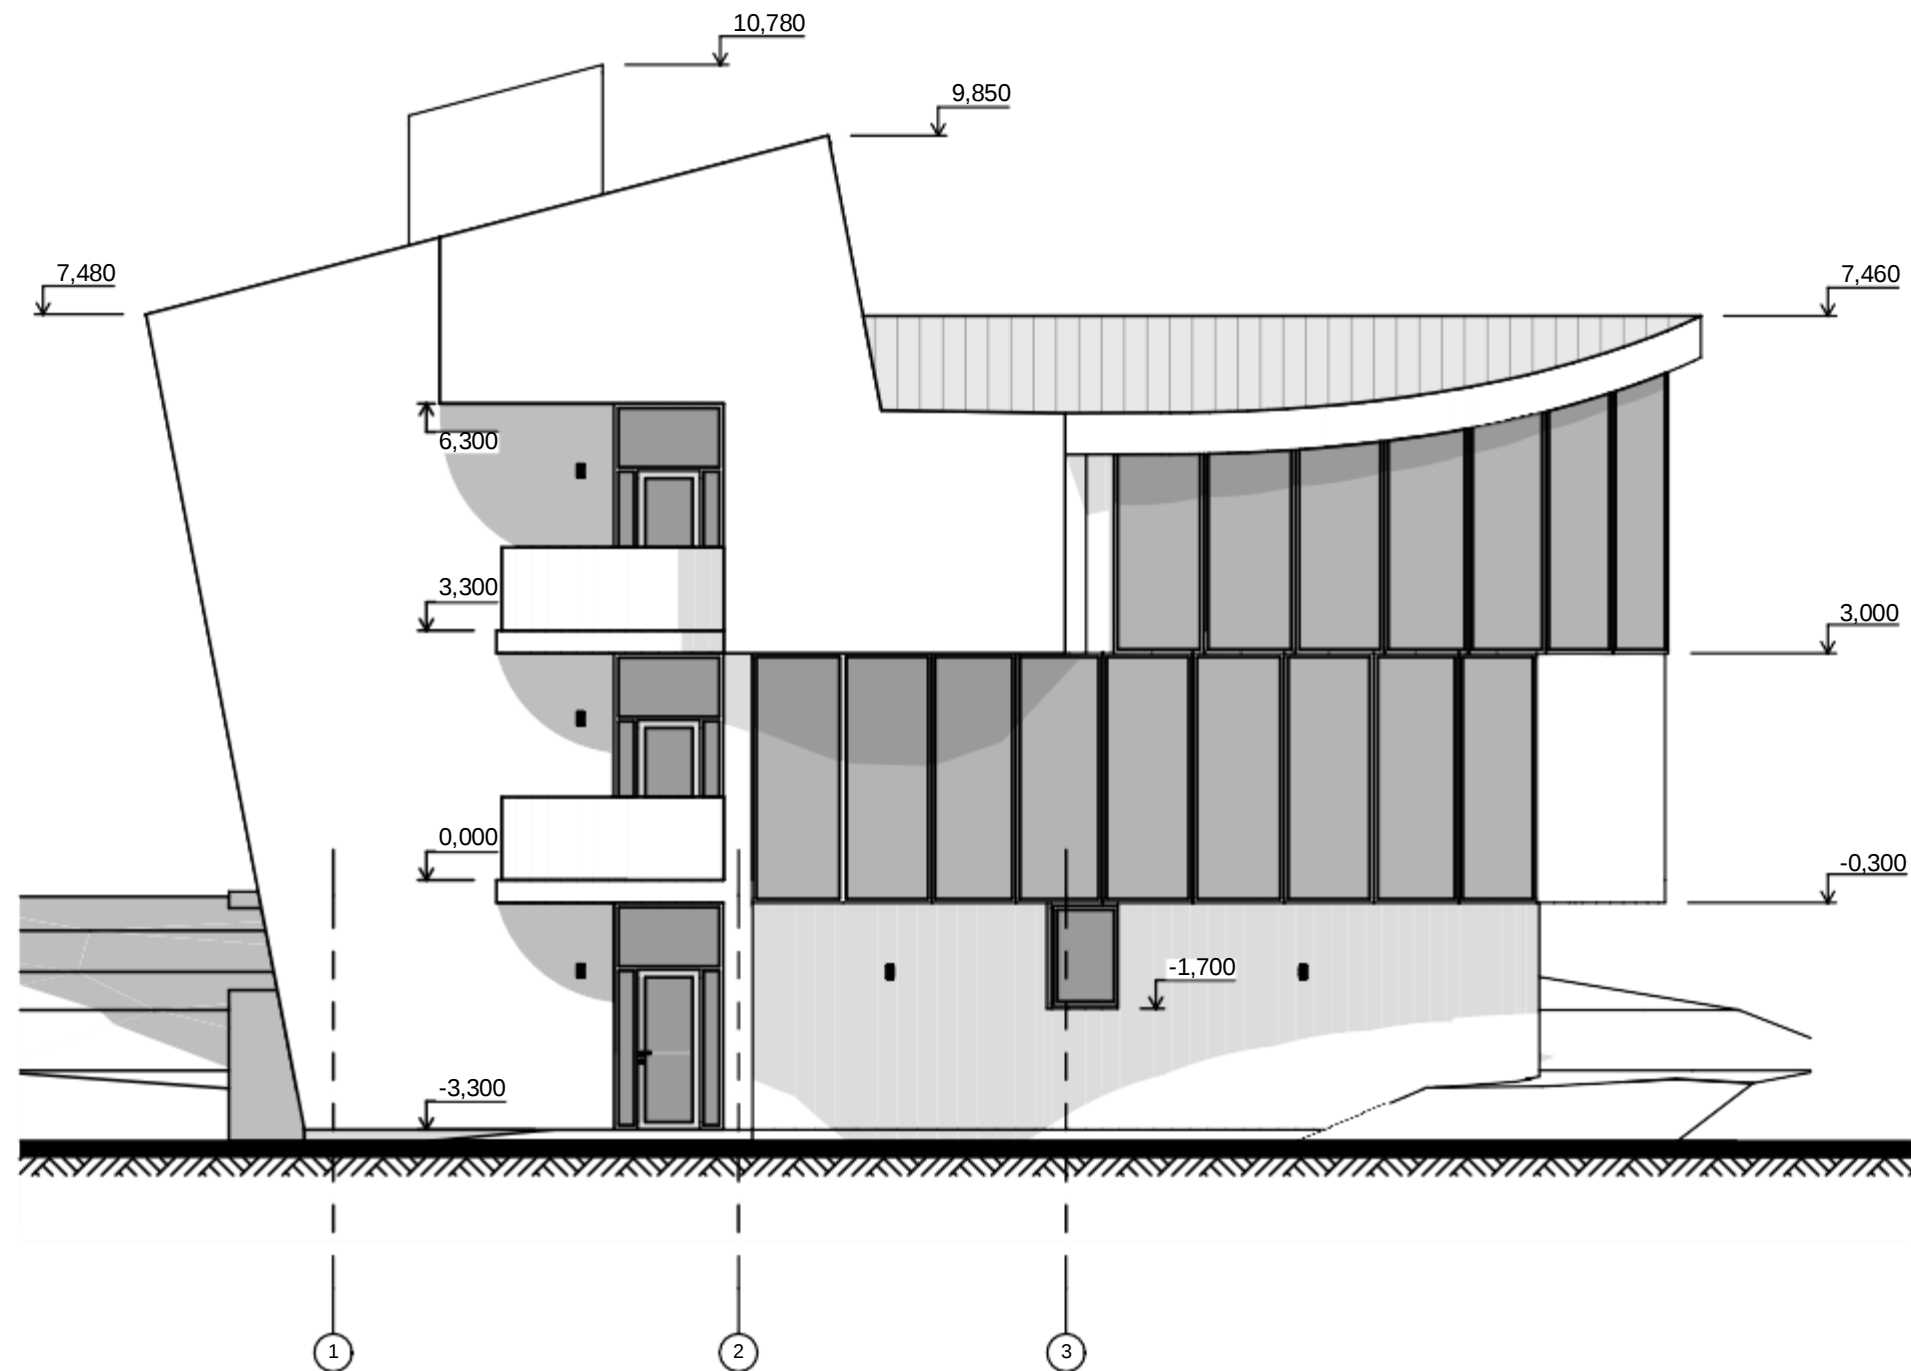


						Нове будівництво господарської будівлі на вул. Лісова, 16 у с. Гошів, Івано-Франківської області			
Зм.	Кільк.	Арк.	№Док.	Підпис	Дата				
ГАП		Пилипів І.П.				Стадія		Аркуш	Аркушів
Розробив		Пилипів І.П.						ЕП	5
Перевірив		Пилипів І.П.							10
						Фасад в осях 1-3 М1:100		ППФ "ПИЛИПІВ" м.Івано-Франківськ	

Фасад в осях А-Б
М1:100

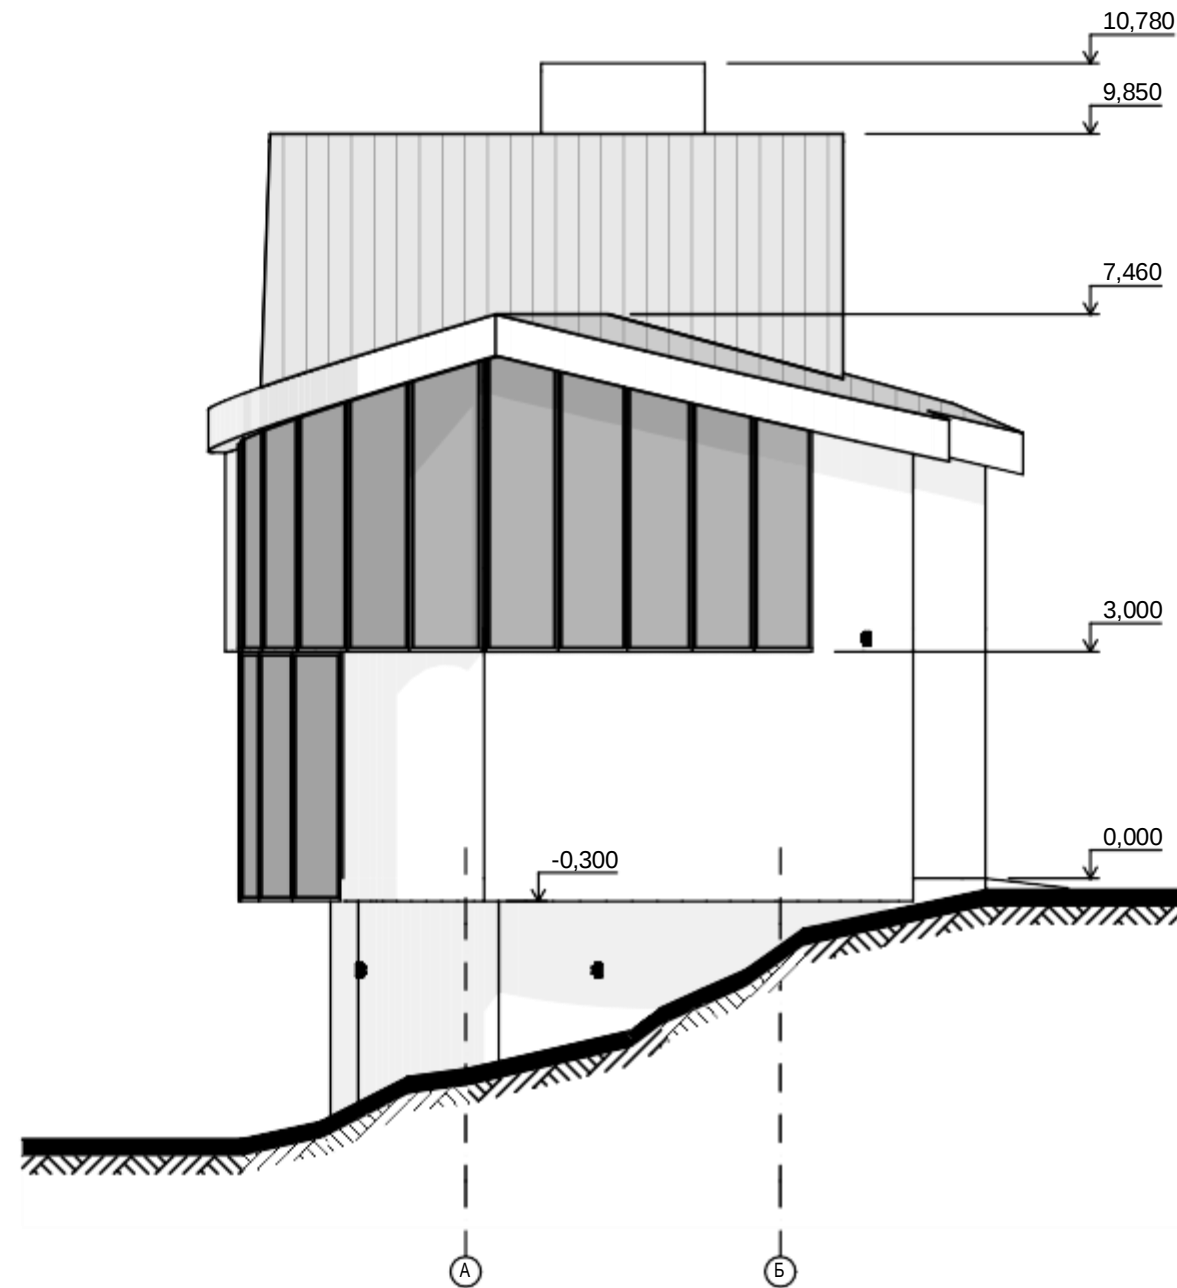


Фасад в осях Б-А
М1:100

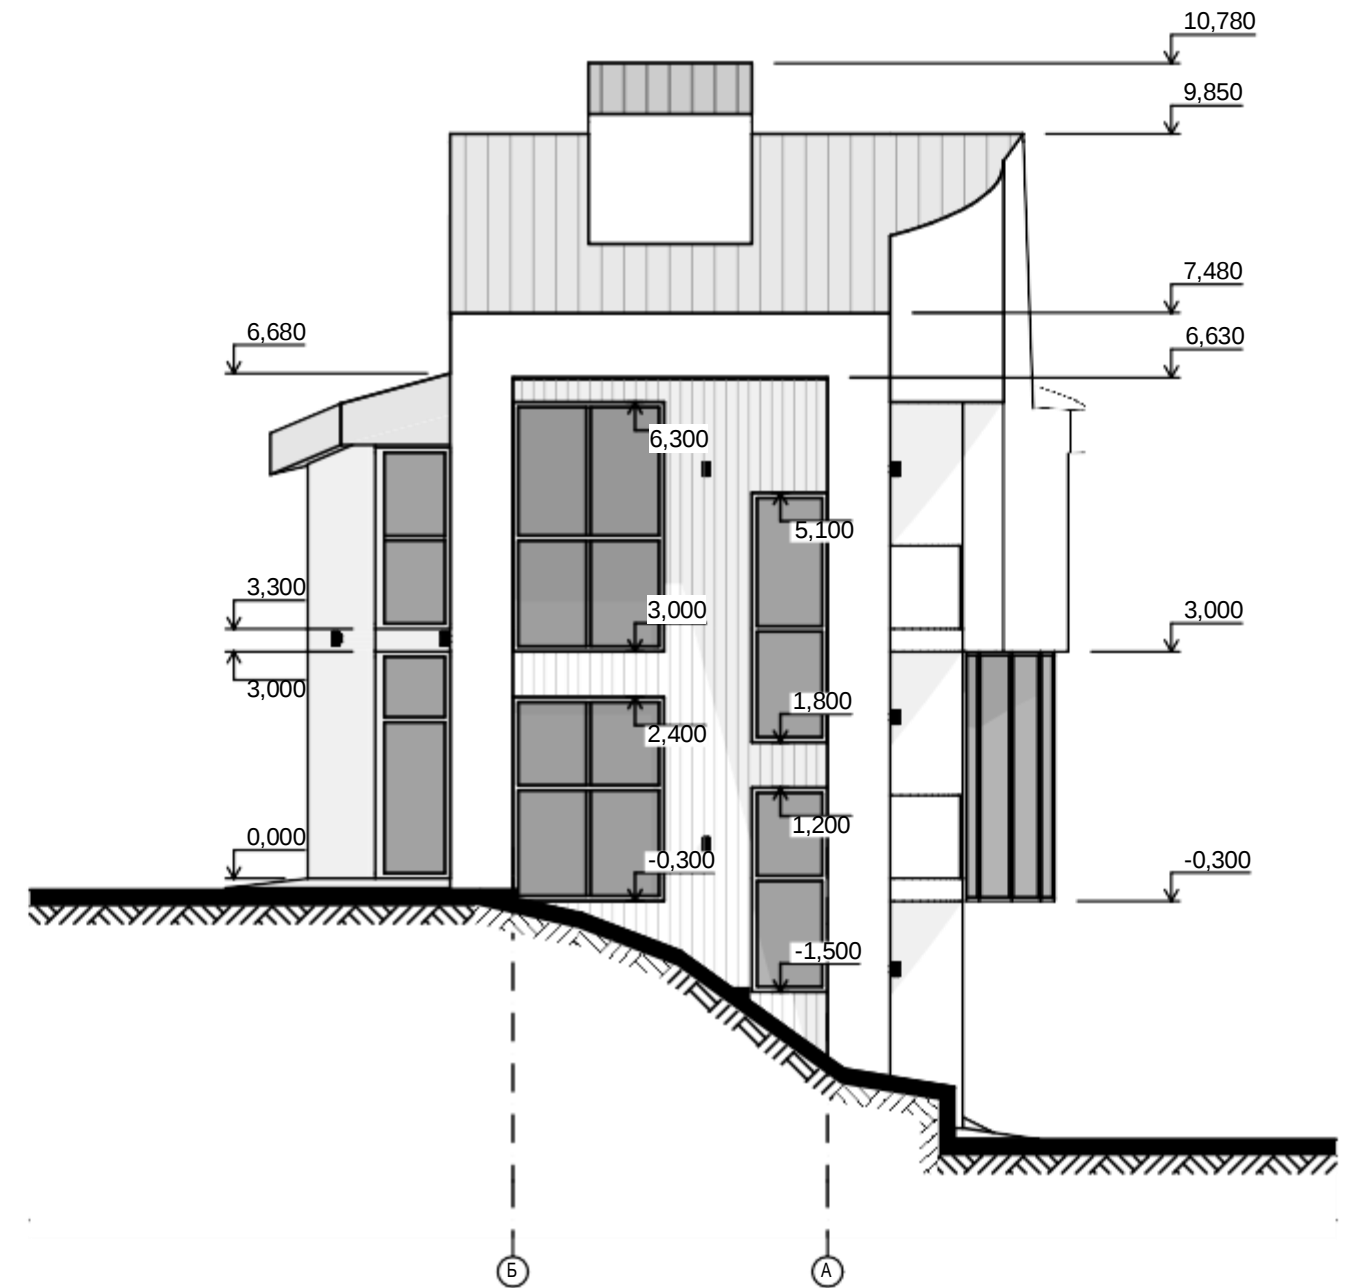


						Нове будівництво господарської будівлі на вул. Лісова,16 у с. Гошів, Івано-Франківської області			
Зм.	Кільк.	Арк.	№Док.	Підпис	Дата				
ГАП		Пилипів І.П.				Стадія		Аркуш	Аркушів
Розробив		Пилипів І.П.				ЕП		6	10
Перевірив		Пилипів І.П.							
						Фасади в осях А-Б, Б-А М1:100		ППФ "ПИЛИПІВ" м.Івано-Франківськ	

Фасад в осях 3-1
М1:100

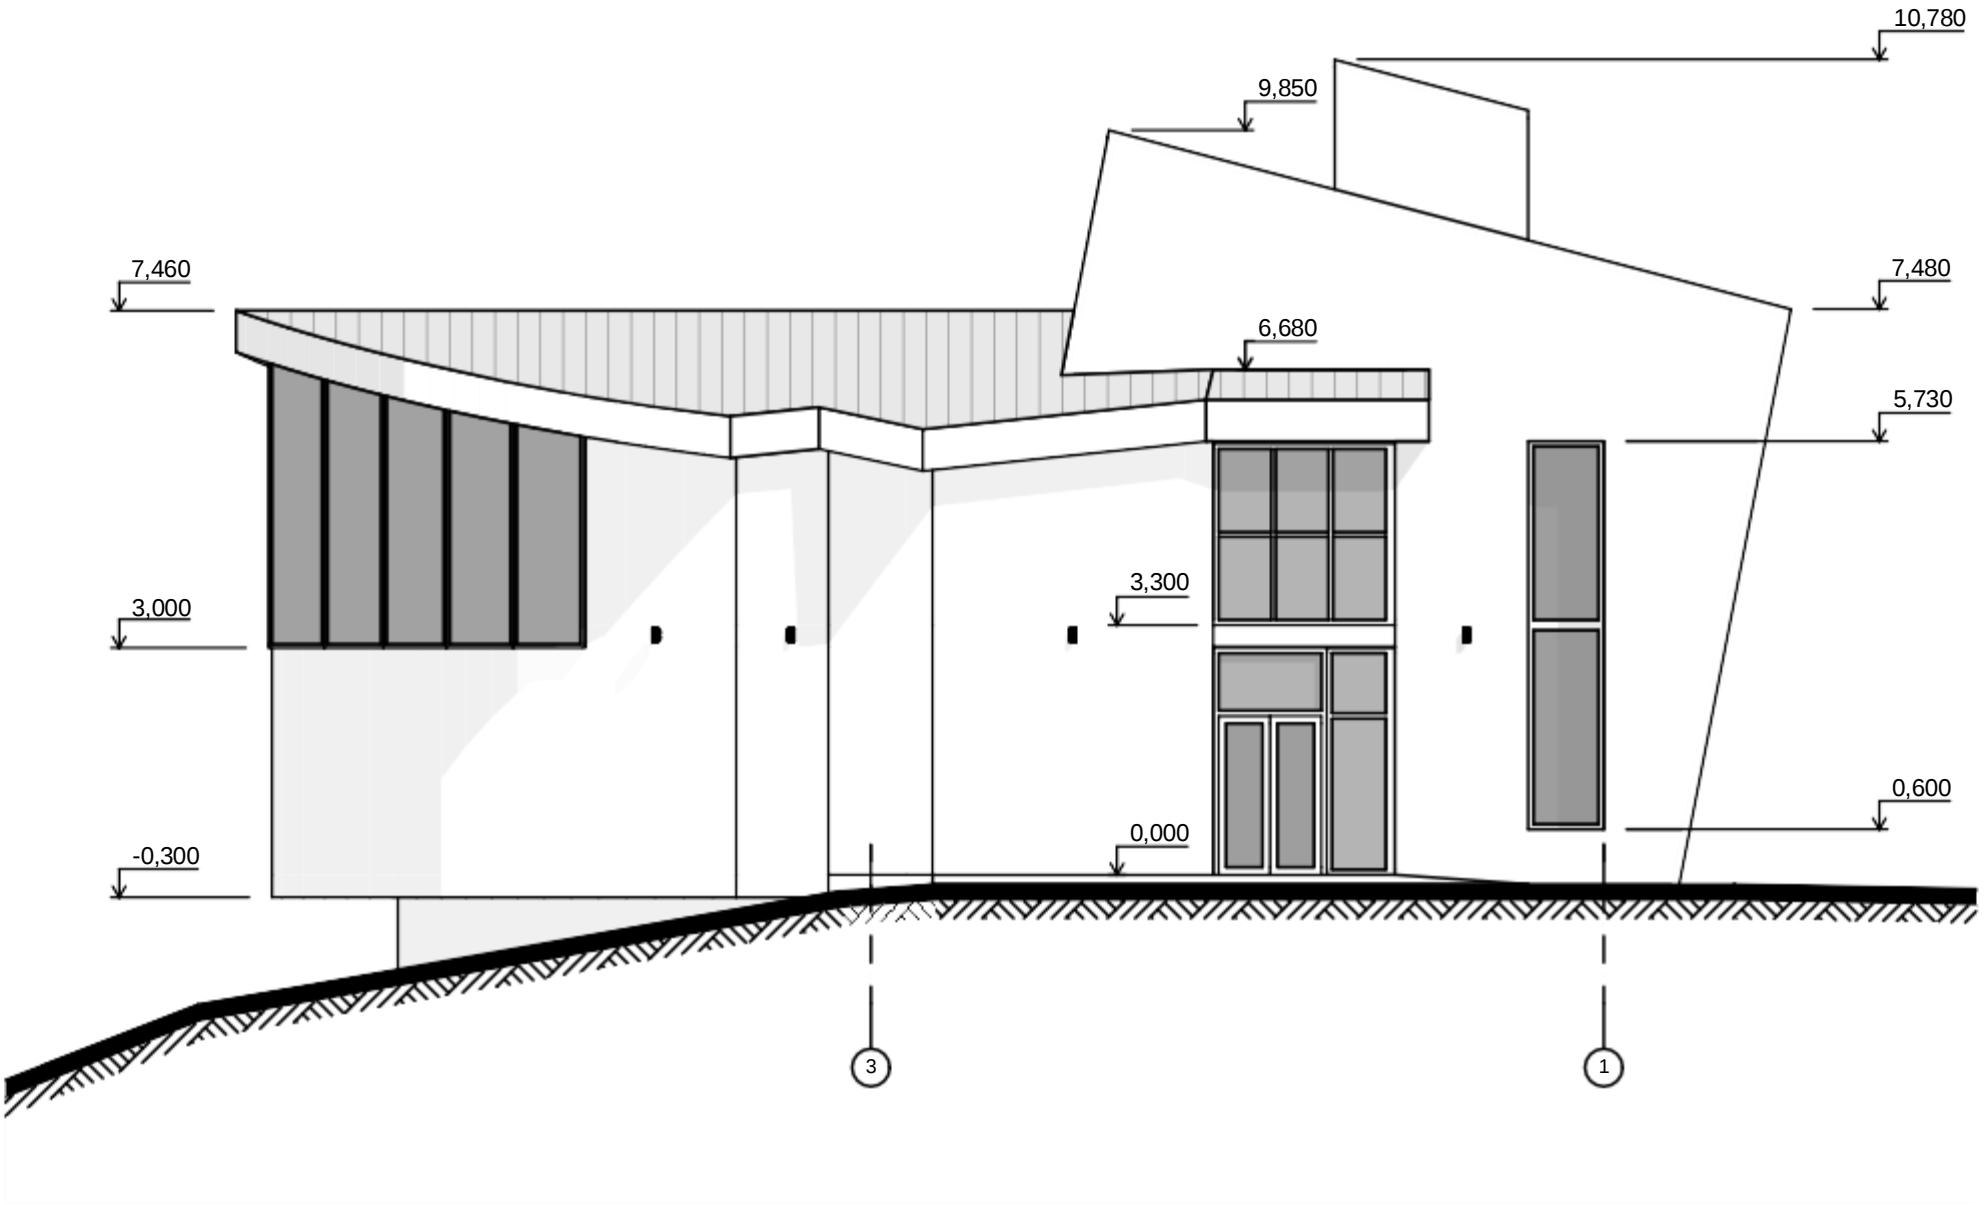


						Нове будівництво господарської будівлі на вул. Лісова,16 у с. Гошів, Івано-Франківської області				
Зм.	Кільк.	Арк.	№Док.	Підпис	Дата			Стадія	Аркуш	Аркушів
ГАП		Пилипів І.П.						ЕП	7	10
Розробив		Пилипів І.П.								
Перевірів		Пилипів І.П.				Фасад в осях 3 -1 М1:100		ППФ "ПИЛИПІВ" м.Івано-Франківськ		

План даху
М1:100

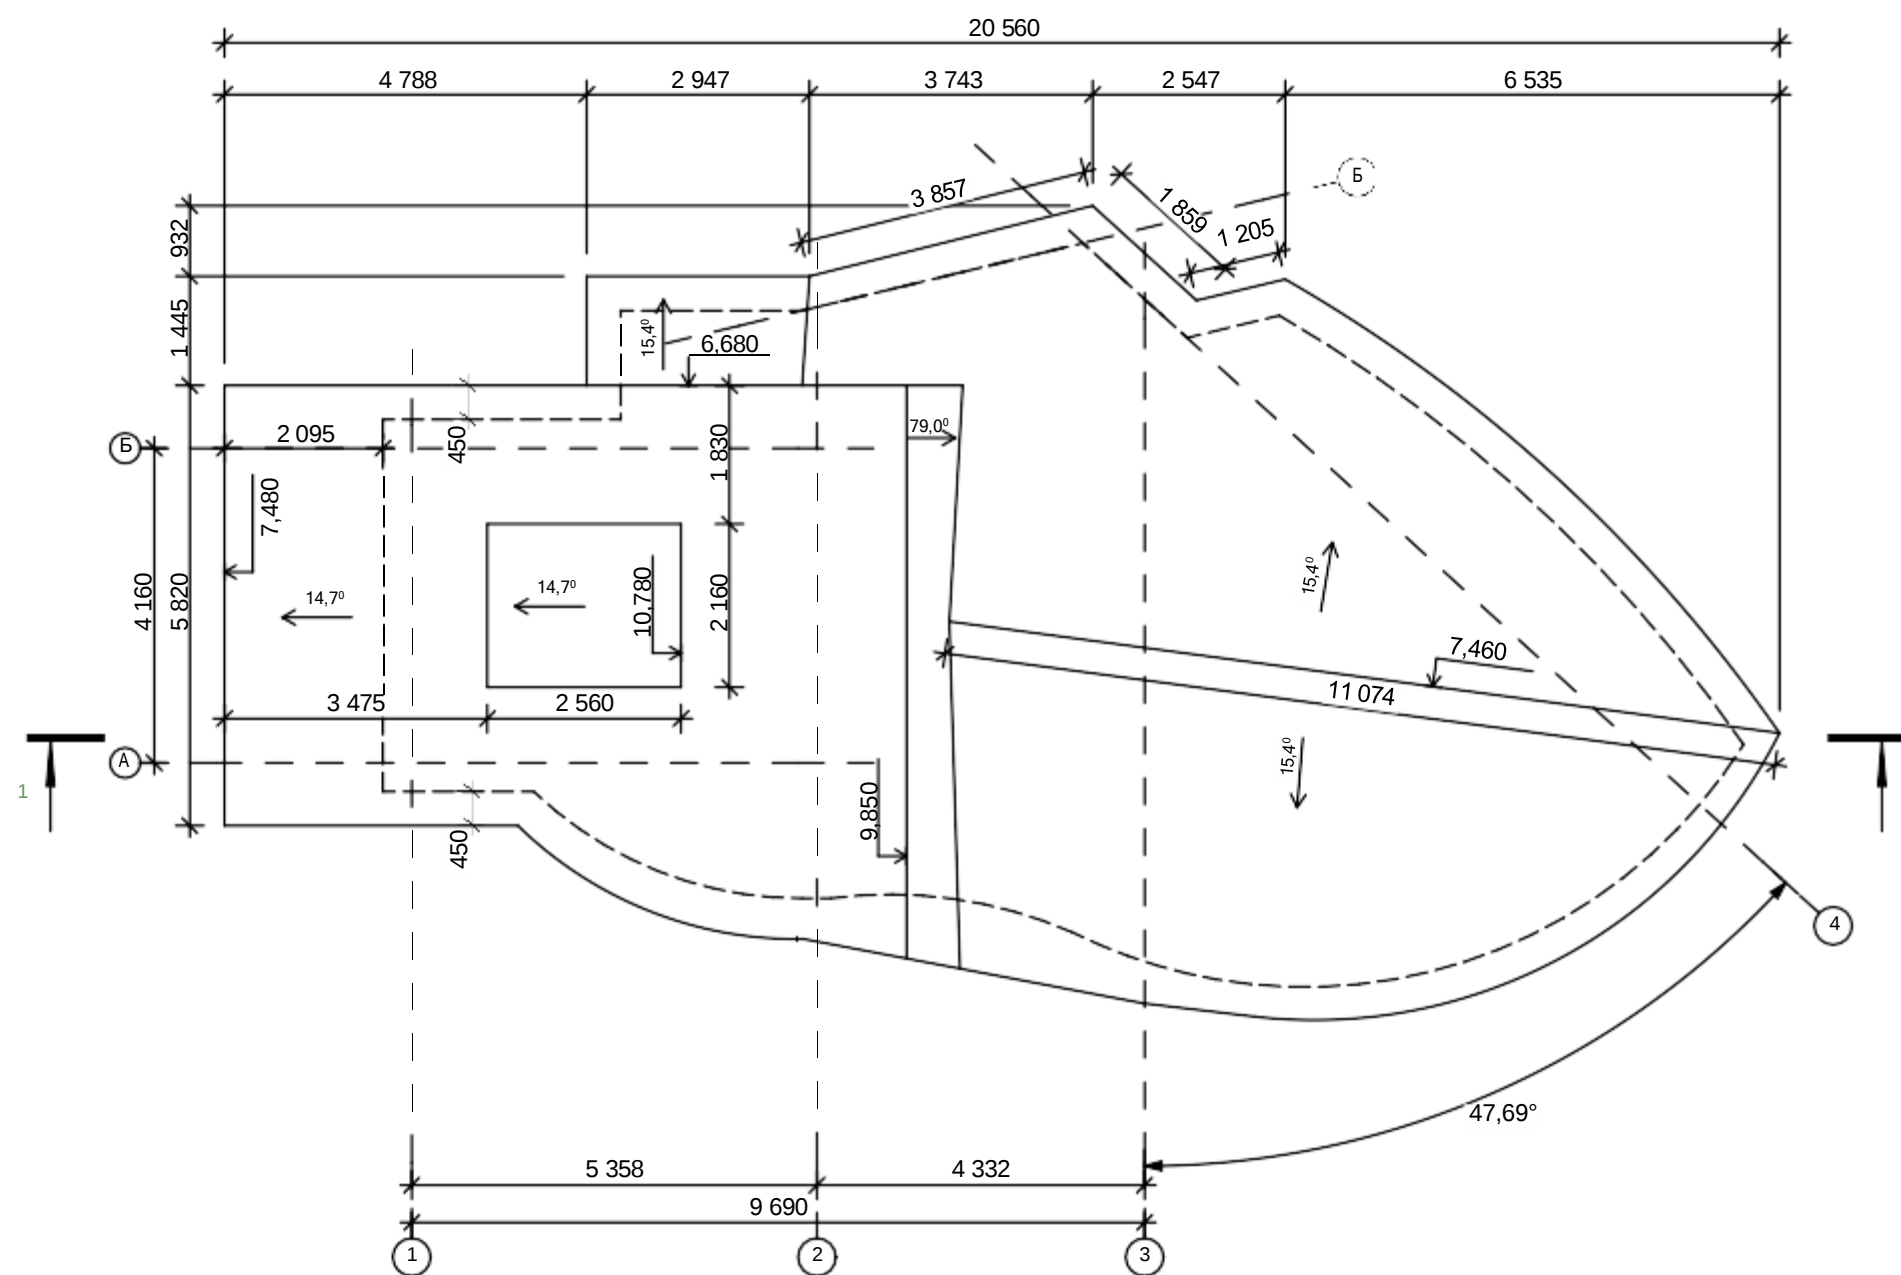

						Нове будівництво господарської будівлі на вул. Лісова, 16 у с. Гошів, Івано-Франківської області		
Зм.	Кільк.	Арк.	№ Док.	Підпис	Дата			
ГАП		Пилипів І.П.				План даху М1:100		
Розробив		Пилипів І.П.						
Перевірив		Пилипів І.П.				ППФ "ПИЛИПІВ" м. Івано-Франківськ		
						Стадія Аркуш Аркушів		
						ЕП	8	10


Розріз 1-1
М1:100

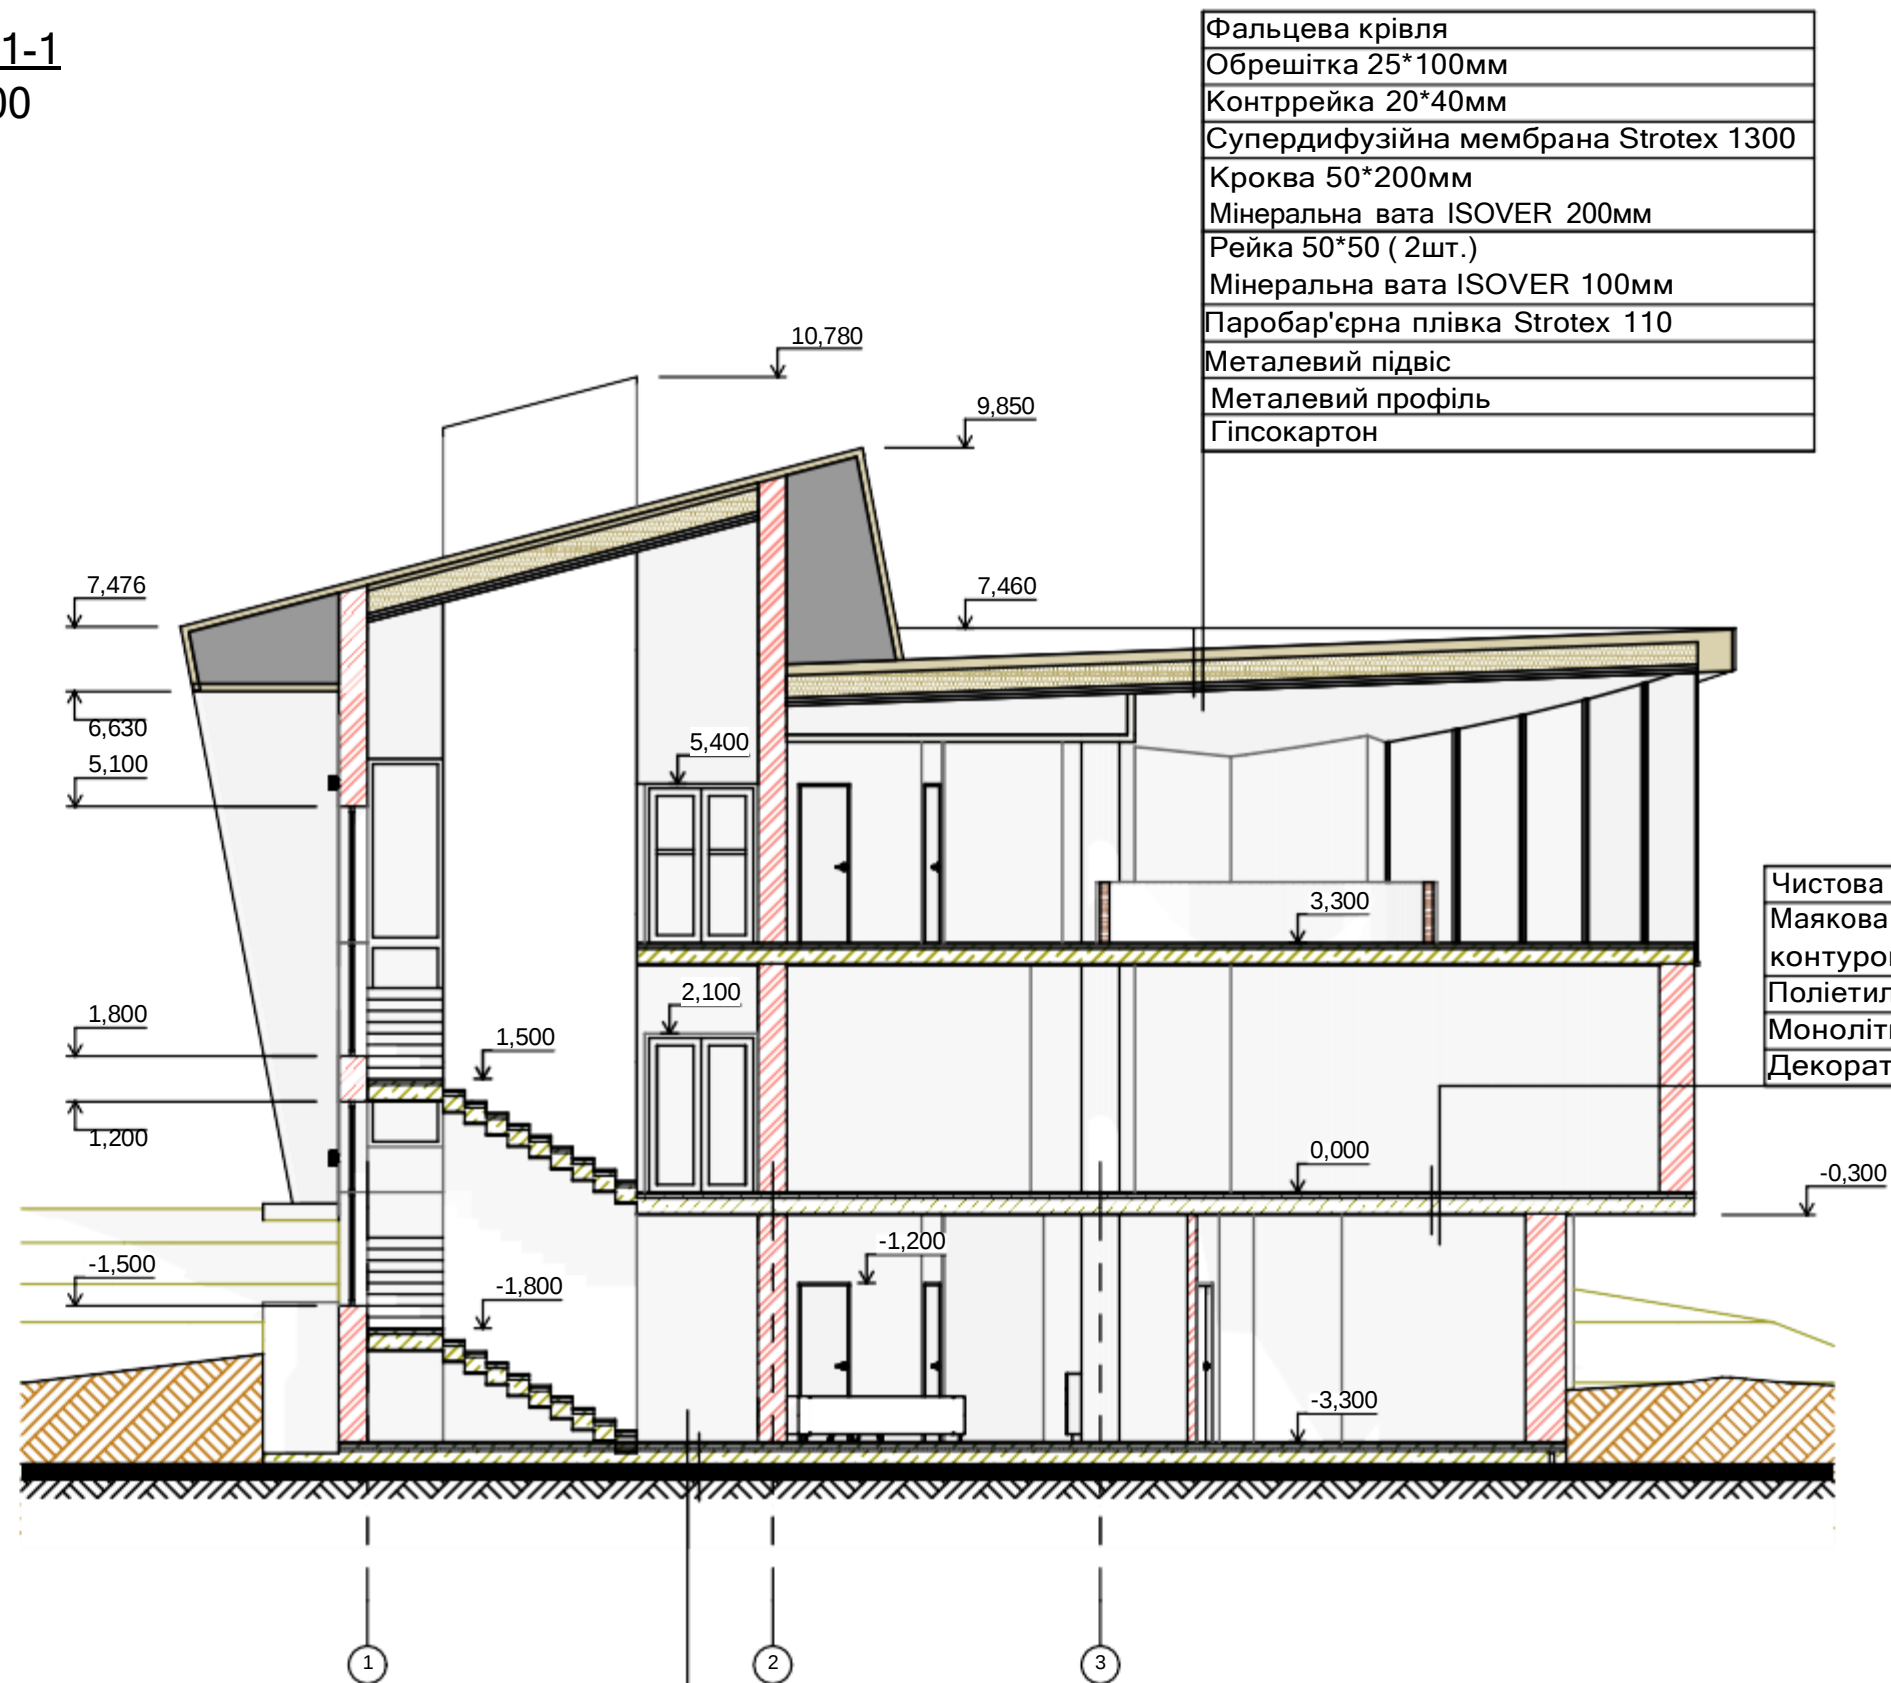

Чистова підлога 20мм
Чистова стяжка 70мм(металева сітка)
Еструдований пінопласт 50мм
Чорнова стяжка 100мм (бетон М200 арматура 8мм, крок 250*250 мм)
Гідроізоляція
Гравійно-піщана підоснова

						Нове будівництво господарської будівлі на вул. Лісова,16 у с. Гошів, Івано-Франківської області				
Зм.	Кільк.	Арк.	№Док.	Підпис	Дата					
ГАП		Пилипів І.П.						Стадія	Аркуш	Аркушів
Розробив		Пилипів І.П.						ЕП	9	10
Перевірив		Пилипів І.П.								
						Розріз 1-1 М1:100		ППФ "ПИЛИПІВ" м.Івано-Франківськ		

Перспективні зображення

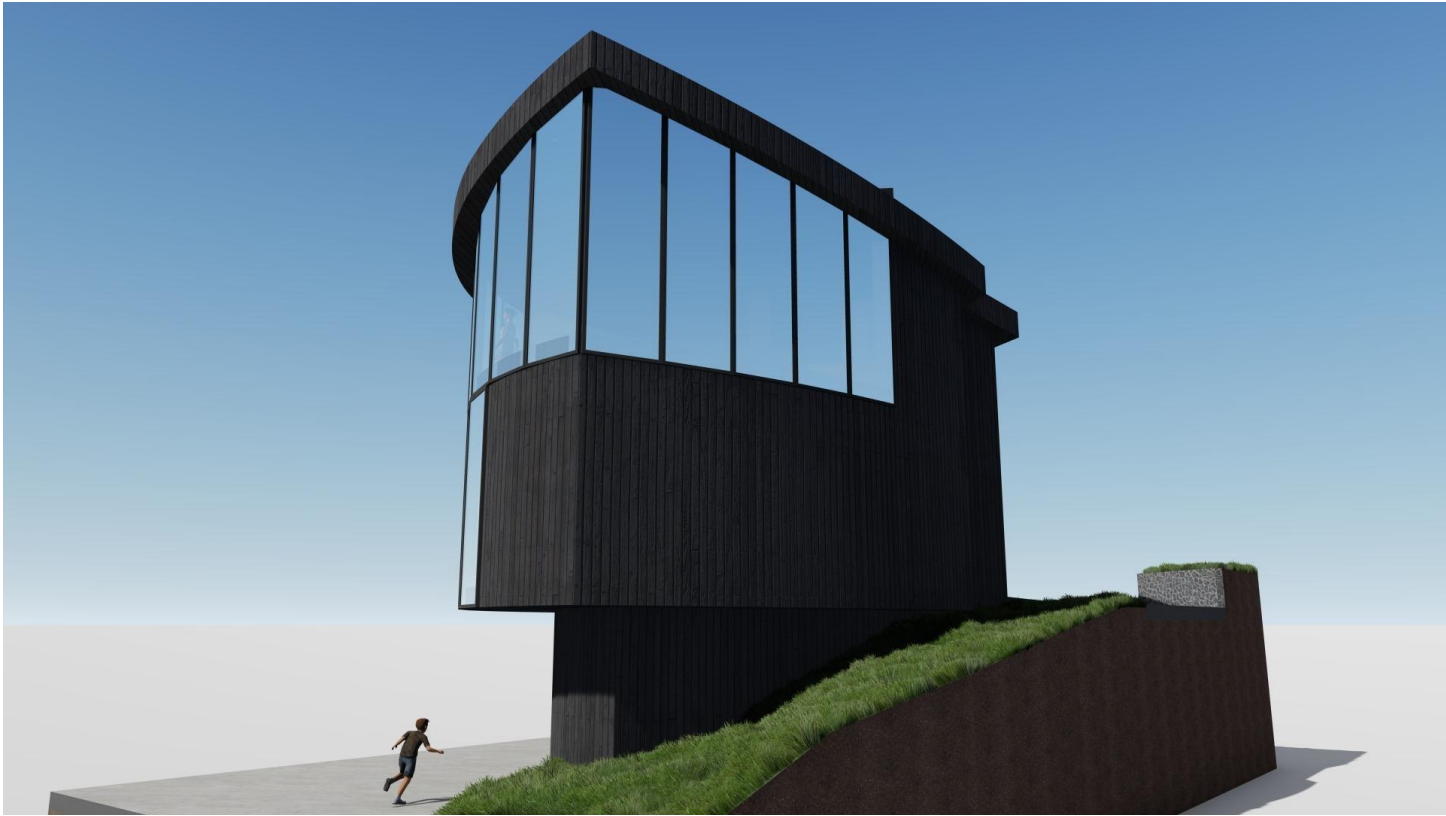

						Нове будівництво господарської будівлі на вул. Лісова,16 у с. Гошів, Івано-Франківської області			
Зм.	Кільк.	Арк.	№Док.	Підпис	Дата		Стадія	Аркуш	Аркушів
ГАП		Пилипів І.П.					ЕП	10	10
Розробив		Пилипів І.П.							
Перевірив		Пилипів І.П.				Перспективні зображення		ППФ "ПИЛИПІВ" м.Івано-Франківськ	